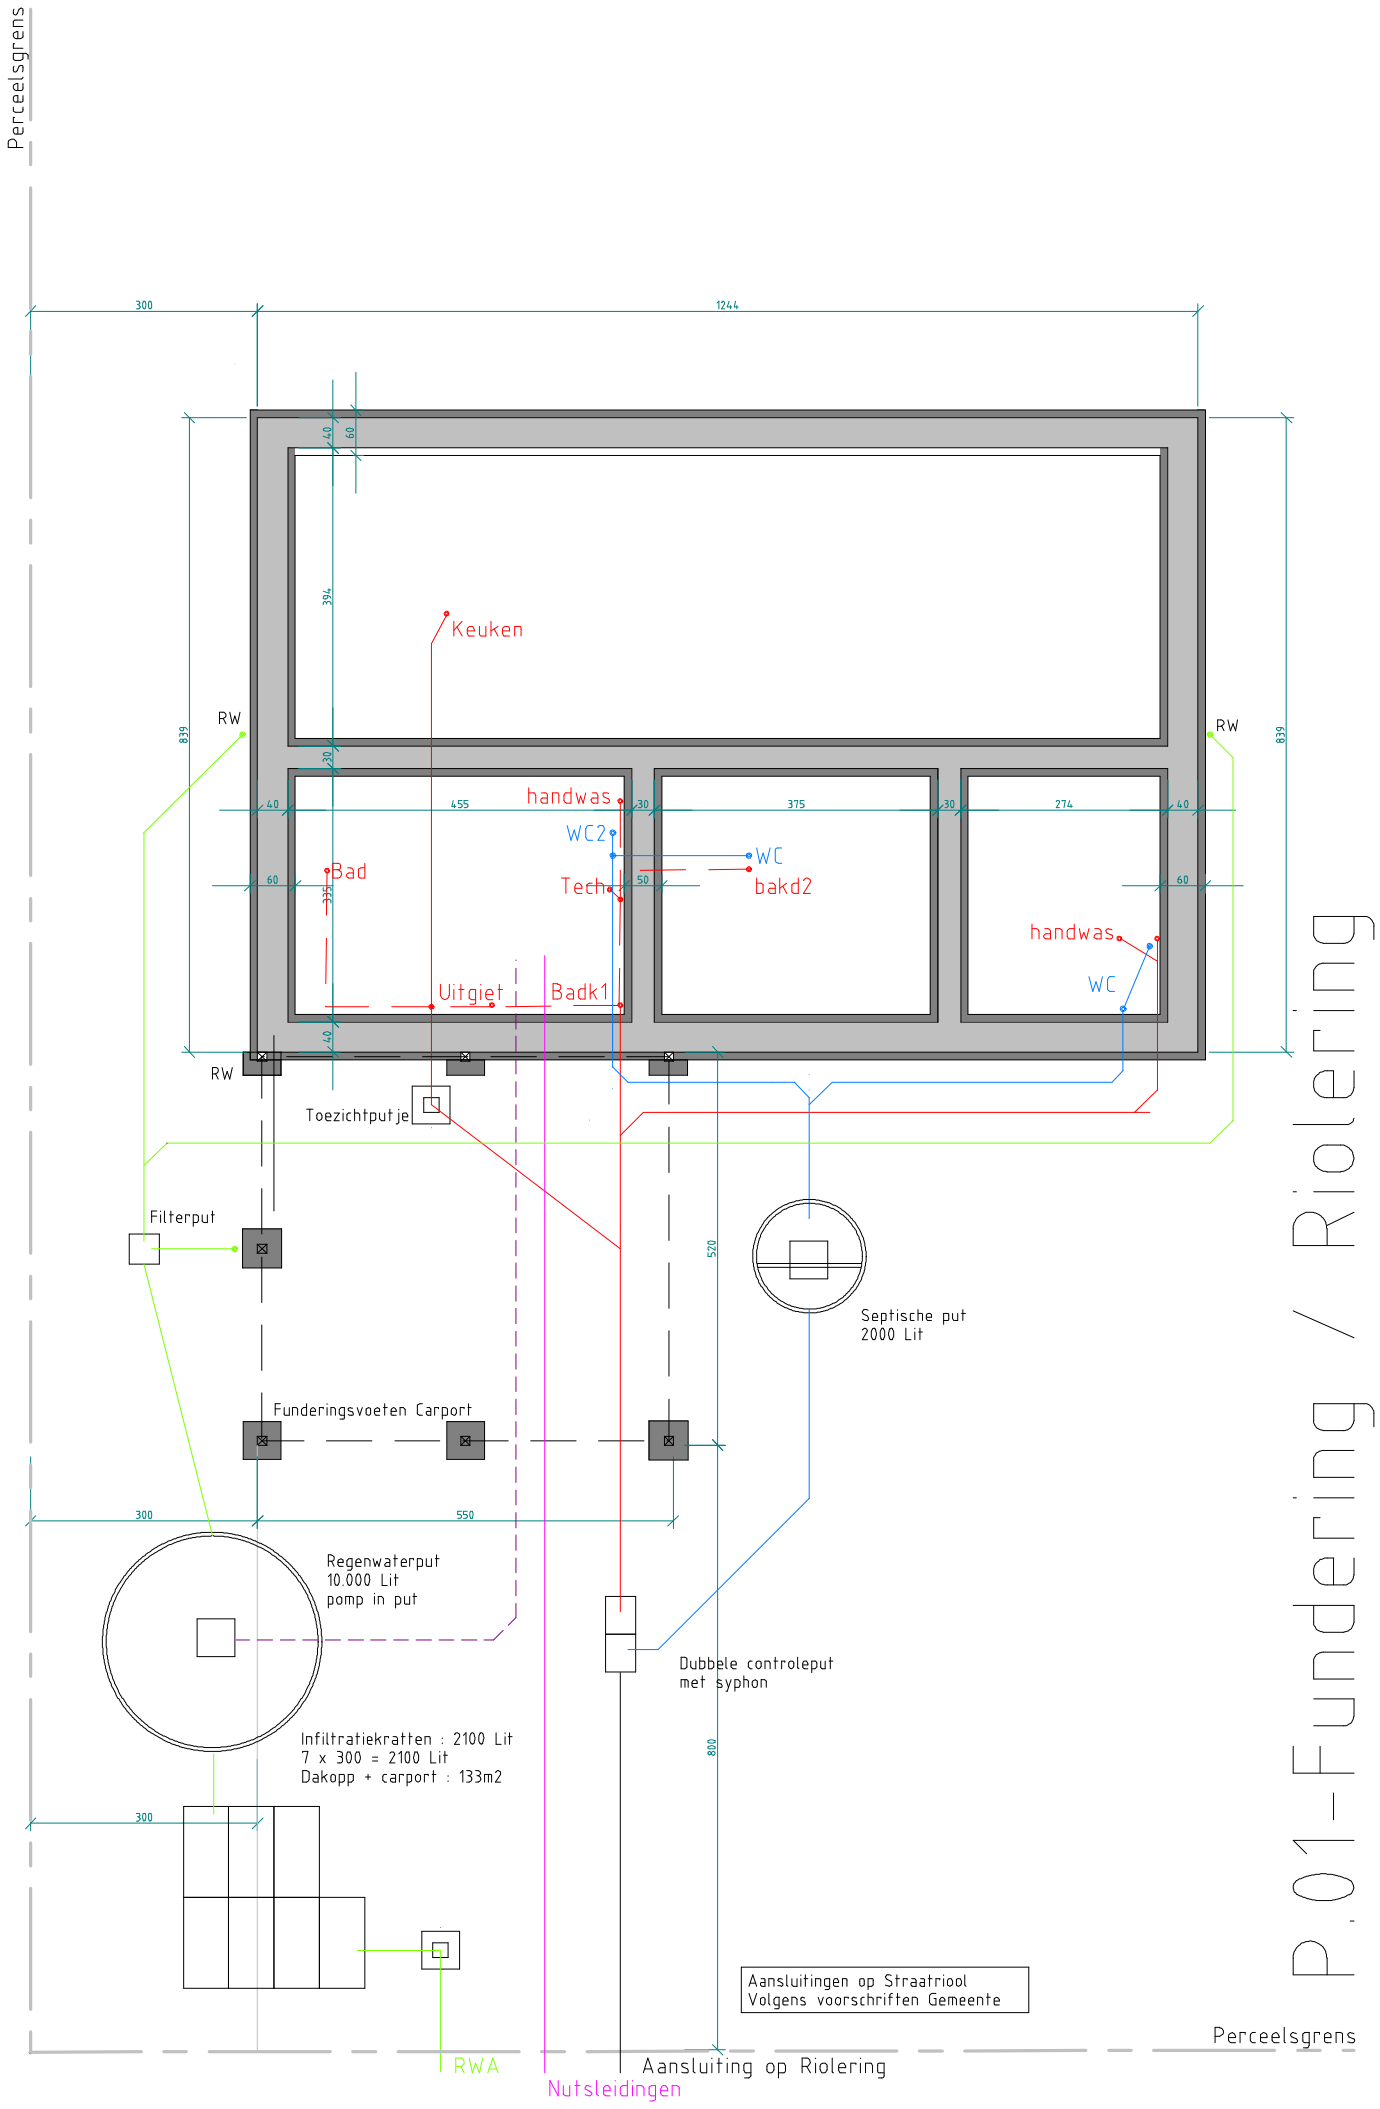
Perceelsgrens
300
1244
40
60
394
Keuken
RW
839
230
40
455
handwas
30
375
30
274
40
WC2
WC
Bad
60
335
Tech
50
bakd2
60
handwas
WC
Uitgiet
Badk1
40
RW
RW
Toezichtputje
Filterput
520
Septische put
2000 Lit
Funderingsvoeten Carport
300
550
Regenwaterput
10.000 Lit
pomp in put
Dubbele controleput
met syphon
800
Infiltratiekratten : 2100 Lit
7 x 300 = 2100 Lit
Dakopp + carport : 133m2
300
Aansluitingen op Straatriool
Volgens voorschriften Gemeente
Perceelsgrens
RWA
Aansluiting op Riolering
Nutsleidingen
P 01 - Fundering / Riolering