


Perceelsgrens

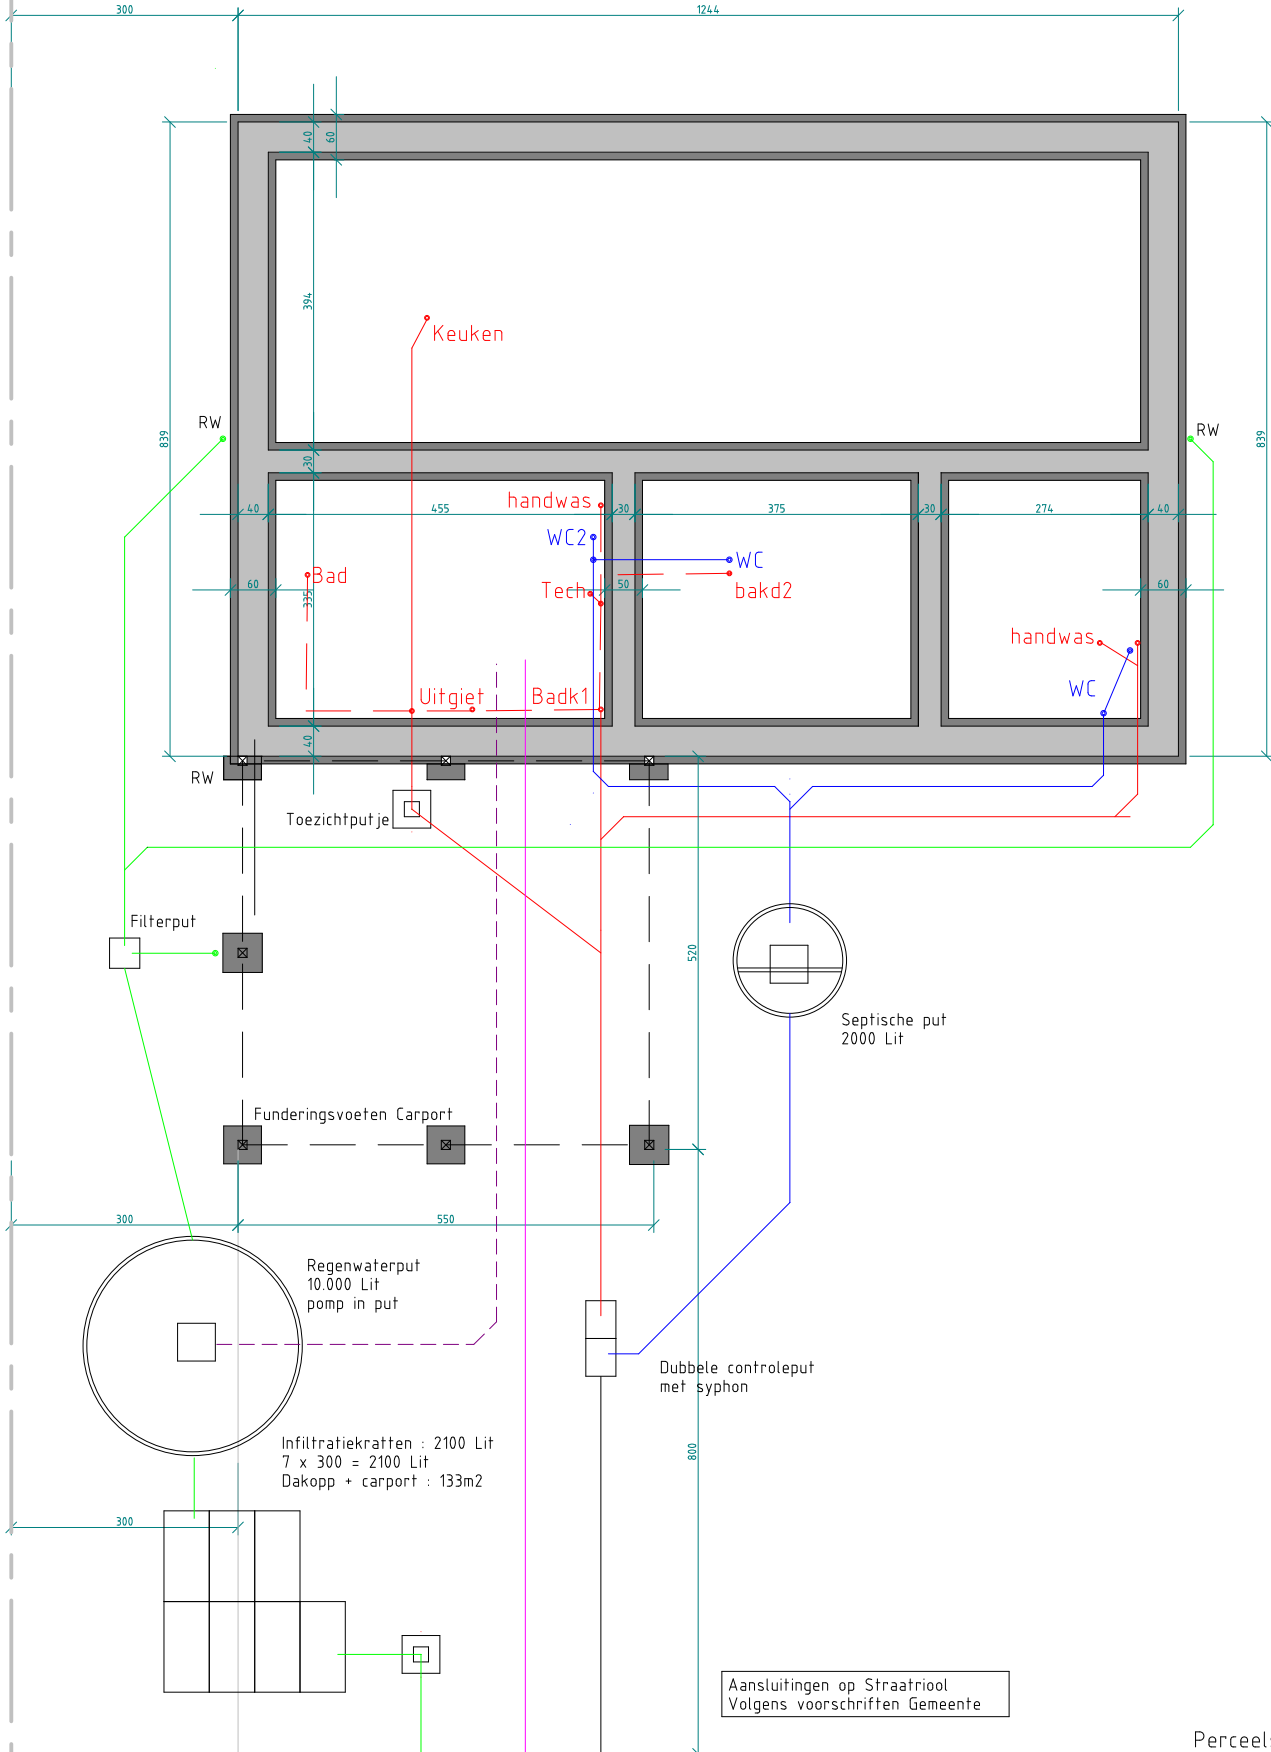

P.01-Fundering / Riolering

Perceelsgrens

RWA Nutsleidingen Aansluiting op Riolering